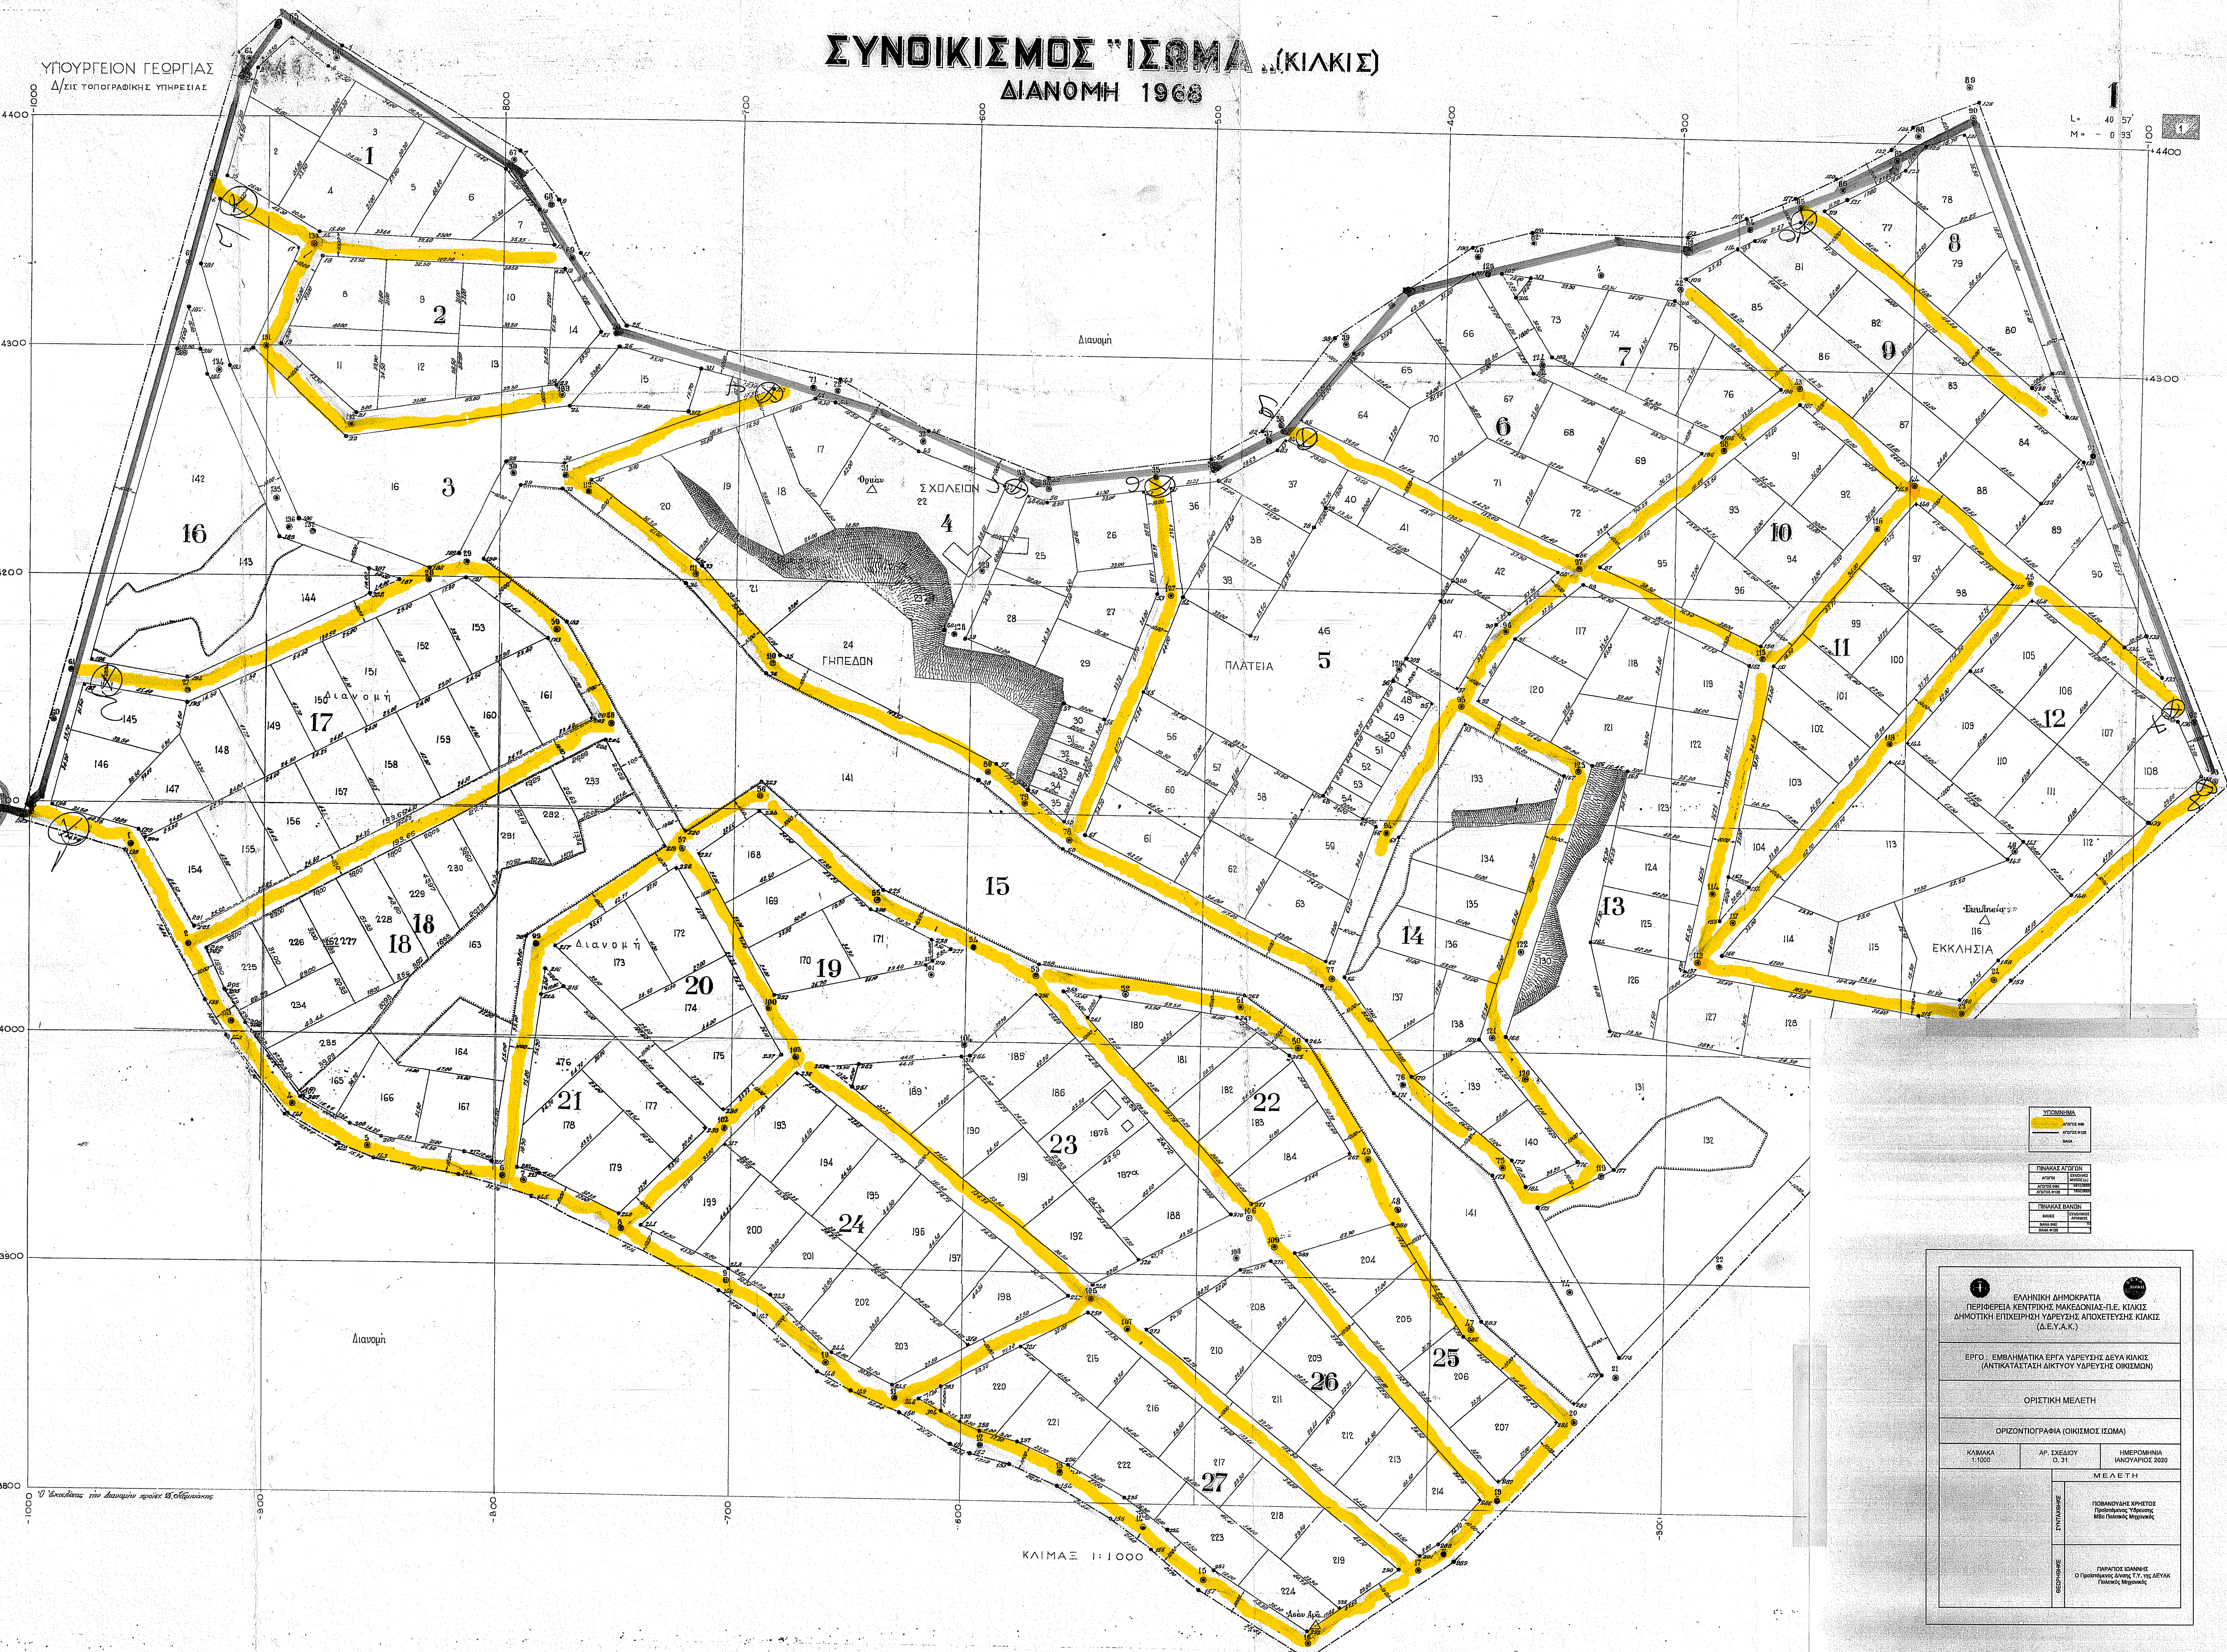

ΠΙΝΑΚΑΣ ΑΓΩΓΩΝ	
ΑΓΩΓΟΙ	ΣΥΝΟΛΙΚΟ ΜΗΚΟΣ (μ.)
ΑΓΩΓΟΣ Φ90	5910,0000
ΑΓΩΓΟΣ Φ125	1530,0000

ΠΙΝΑΚΑΣ ΒΑΝΩΝ	
ΒΑΝΕΣ	ΣΥΝΟΛΙΚΟΣ ΑΡΙΘΜΟΣ
ΒΑΝΑ Φ80	10
ΒΑΝΑ Φ125	1

ΕΛΛΗΝΙΚΗ ΔΗΜΟΚΡΑΤΙΑ
ΠΕΡΙΦΕΡΕΙΑ ΚΕΝΤΡΙΚΗΣ ΜΑΚΕΔΟΝΙΑΣ-Π.Ε. ΚΙΛΚΙΣ
ΔΗΜΟΤΙΚΗ ΕΠΙΧΕΙΡΗΣΗ ΥΔΡΕΥΣΗΣ ΑΠΟΧΕΤΕΥΣΗΣ ΚΙΛΚΙΣ
(Δ.Ε.Υ.Α.Κ.)

ΕΡΓΟ: ΕΜΒΛΗΜΑΤΙΚΑ ΕΡΓΑ ΥΔΡΕΥΣΗΣ ΔΕΥΑ ΚΙΛΚΙΣ
(ΑΝΤΙΚΑΤΑΣΤΑΣΗ ΔΙΚΤΥΟΥ ΥΔΡΕΥΣΗΣ ΟΙΚΙΣΜΩΝ)

ΟΡΙΣΤΙΚΗ ΜΕΛΕΤΗ

ΟΡΙΖΟΝΤΙΟΓΡΑΦΙΑ (ΟΙΚΙΣΜΟΣ ΙΣΩΜΑ)

ΚΛΙΜΑΚΑ	ΑΡ. ΣΧΕΔΙΟΥ	ΗΜΕΡΟΜΗΝΙΑ
1:1000	Ο. 31	ΙΑΝΟΥΑΡΙΟΣ 2020

ΜΕΛΕΤΗ

ΣΥΝΤΑΧΘΗΚΕ: ΠΟΒΑΝΟΥΔΗΣ ΧΡΗΣΤΟΣ
Προϊστάμενος Ύδρευσης
MSc Πολιτικός Μηχανικός

ΘΕΩΡΗΘΗΚΕ: ΠΑΡΑΠΟΣ ΙΩΑΝΝΗΣ
Ο Προϊστάμενος Δ/νσης Τ.Υ. της ΔΕΥΑΚ
Πολιτικός Μηχανικός